


Otevíravě-sklopné křídlo

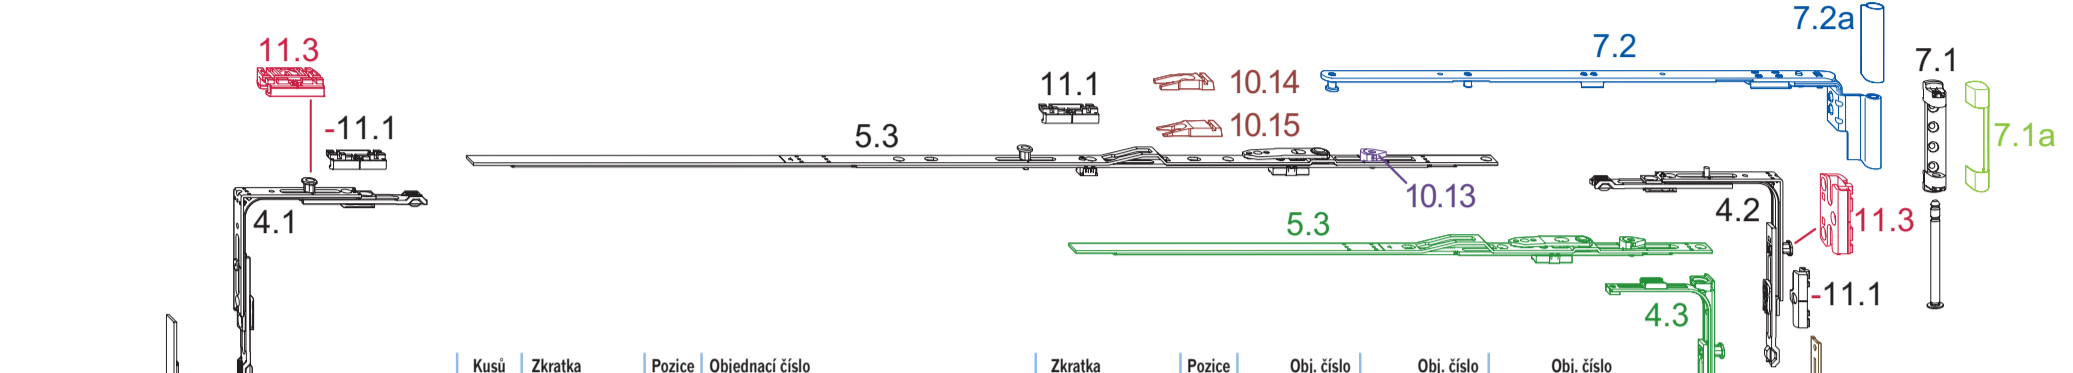

Kusů	Zkratka	Pozice	Objednací číslo	Zkratka	Pozice	Obj. číslo	Obj. číslo	Obj. číslo	
2	E1	4.1	2841823	-1x E2	4.2	2842017		pro okna šířky < 600 mm	
1	E2	4.2	2842017	MSL.OS	10.13	LE 4941704	PR 4941703	vícepolohové větrání	
1	FL.K.20-6-28	6.1	2919459	FL.KA.20-6-28	6.1.1	4926186		křídlové ložisko s přítlakem (seřizitelné)	
1	EL.K.6-3-16	6.3	2844602	DFE	10.11.1	4931451		duální prvek - pojistka s přizvedáváním	
1	SL.KS.3-6	7.1	2844434	RT.DFE-TFE ...	10.11.4	LE 4937823	PR 4937822	protiplech pojistky	
2	SBA.K ...	11.1	profilové závěsy	nebo FSA.13	10.12	4926367		pojistka s přizvedáváním (bez protiplechu)	
1	SBK.K ...	11.2	profilové závěsy	K.SL.KS ... krytka	7.1a	bílá 2844928	hnědá 4927420	F9 ocel 2845277	
STANDARD				VOLBA				K.FL.K ... krytka 6.2a bílá 2846552 hnědá 4927425 F9 ocel 2846561	
								K.EL.K ... (ELK ESW) 6.3a bílá 1508105 hnědá 1508148 F9 ocel 1207944	
Varianta se zvýšenou bezpečností BT1				S.FL.K ... zátka 6.2 bílá 2846536 hnědá 4927423		KBG.OS ... 10.15 OS1 4936658 OS2 4936659 omezovač výklopu		ZSS.OS ... 10.14 OS1 4936654 OS2 4936655 protipřuvánová poj.	
1	GP/GR 15,5 SL	10.16	1848863	SBS.K ...	11.3	profilové závěsy			
-2	SBA.K ...	11.1	profilové závěsy						
2	SBS.K ...	11.3	profilové závěsy						

Rozměry	5.3 vrchní lišta	4.3 rohové vedení	9.1 prodlužovací uzávěr	9.2 středový uzávěr	11.1 protiplechy	7.2 nůžky
270 - 370	OS1.600 2847141	+ E3 * 2842244				SK1 ... PR/LE
371 - 600	OS1.600 2847141	+ E3 * 2842244				SK1 ... PR/LE
601 - 800	OS2.800 4928979					SK2 ... PR/LE
801 - 1025	OS2.1025-1 2848275			M.500-1 4933994	+2	SK2 ... PR/LE
1026 - 1250	OS2.1250-1 2848291			M.500-1 4933994	+2	SK2 ... PR/LE
1251 - 1475	OS2.1475-1 2848304			M.750-1 4940652	+2	SK2 ... PR/LE
1476 - 1725	OS2.1475-1 2848304	+ ZSR 1898625	MK.750-1 + 4940653	M.500-1 4933994	+3	SK2 ... PR/LE

Rozměry	3.1.1 převodová lišta	Výška kliky G	9.1 prodlužovací uzávěr	9.2 středový uzávěr	11.1 protiplechy	Název nůžek podle typu	Levé nůžky	Pravé nůžky
230 - 325	GAK.465* 4926221	114				SK1.20-9	4926345	4926344
326 - 420	GAK.465* 4926221	114				SK1.20-13	2844101	2842578
421 - 465	GAK.465 4926221	210				SK1.21-13	4926397	4926396
466 - 710	GAK.710 4926207	210				SK1.22-13	4935763	4935762
711 - 945	GAK.945-1 4926209	260		M.250-1 2822471	+2	SK2.20-9	4926384	4926383
946 - 1100	GAK.1100-1 4926234	375		M.500-1 4933994	+2	SK2.20-13	2844143	2842586
1101 - 1325	GAK.1325-1 4926240	550		M.750-1 4940652	+2	SK2.21-13	4926405	4926404
1326 - 1550	GAK.1550-1 4926224	550		M.750-1 4940652	+2	SK2.22-13	4935767	4935766
1551 - 1775	GAK.1775-2 4926228	550	MK.750-1 4940653 +	M.500-1 4933994	+4	K.SK.WS	bílá 2845285	Krytky nůžek 7.2a
1776 - 2000	GAK.2000-2 4938089	1050	MK.750-1 4940653 +	M.750-1 4940652	+4	K.SK.BR	hnědá 4927421	
2001 - 2225	GAK.2225-2 4938122	1050	MK.750-1 4940653 +	M.750-1 4940652	+4	K.SK.F9	ocelová 2845293	

Rozměry	5.3 vrchní lišta	4.3 rohové vedení	9.1 prodlužovací uzávěr	9.2 středový uzávěr	11.1 protiplechy	11.3 protiplech SBS.K
333 - 370	OS1.600 2847141	+ E3 * 2842244		M.250-1 2822471		+1
370 - 535	OS1.600 2847141	+ E3 * 2842244		M.250-1 2822471		+1
536 - 600	OS1.600 2847141	+ E3 * 2842244		M.500-1 4933994		+1
601 - 800	OS2.800 4928979			M.500-1 4933994		+1
801 - 1025	OS2.1025-1 2848275			M.750-1 4940652	+1	+1
1026 - 1075	OS2.1250-1 2848291			M.750-1 4940652	+1	+1
1076 - 1250	OS2.1250-1 2848291		MK.500-1 + 2824986	M.500-1 4933994	+2	+1
1251 - 1300	OS2.1475-1 2848304		MK.500-1 + 2824986	M.500-1 4933994	+2	+1
1301 - 1475	OS2.1475-1 2848304		MK.750-1 + 4940653	M.500-1 4933994	+2	+1
1476 - 1550	OS2.1475-1 2848304	+ ZSR 1898625	MK.750-1 + 4940653	M.500-1 4933994	+2	+1
1551 - 1725	OS2.1475-1 2848304	+ ZSR 1898625	MK.750-1 + 4940653	M.750-1 4940652	+2	+1

SBA.K ... protiplech	SBS.K ... bezpečnostní protiplech	SBK.K ... výklopný bezpečn. protiplech.	SBK.K.V ... výklopný bezpečnostní protipl. / předkomora	SBA.K ... protiplech	SBS.K ... bezpečnostní protiplech	SBK.K ... výklopný bezpečn. protiplech.	SBK.K.V ... výklopný bezpečnostní protipl. / předkomora	SBK.K.BS proti prahu**
12 4926372	12 4926373	12 4926374	12.V 4926375	144 2920652	144 2920661	144.S 2920687	144.V 4927432	10.BS 2920450
15 4926979	15 4926991	15 4926994	15.V 4926995	152 2824062	152 2861664	152 4938546	152.V 4938547	60.BS 4932072
28 4926452	28 4926453	28 4926454	28.V 4926455	161 2824071	161 2861672	161 2861621	161.V 4927435	61.166.BS 2920433
60 2824046	60 2861656	60 2861584	60.V 4927433	162 4929796	162 4929798	162 4929797	162.V 4929799	152.BS 2920409
61 2892073	61 2892129	61 2892209	61.V 2892170	166 4930272	166 4930271	166 4930269	166.V 4930270	
62 4926222	62 -	62 4929831	62.V -	169 4926362	169 4926363	169 4926366	169.V 4926368	
76 4926432	76.M3 4926436	76.M3 4926437	76.V.M3 4926438	205 2922210	205 2922244	205 2922287	205.V 2922261	SBA.K.T mikroventilace
94 4927716	94.P7 4927717	94.P7 4927718	94.V.P7 4927719	226 2921090	226.P5 2921137	226.P5 2921217	226.V.P5 2921233	13-3 4937780
105 2920775	105 2920783	105 2920821	105.V 2920871	BN 4927526	BN -	BN -	BN -	13-4 4937781
126 4926196	126.ZN 4926198	126 -	126.V 4926199					13-5 4937782

* Přehled minimálních rozměrů oken a možné způsoby kombinací rohových vedení najdete v produktovém katalogu activPilot na straně 14.
 ** Tyto prvky slouží jako protiplechy speciálního rohového vedení E1.BS a středového uzávěru MK.500-1.BS s prodlouženým osmihranným hříbkem

